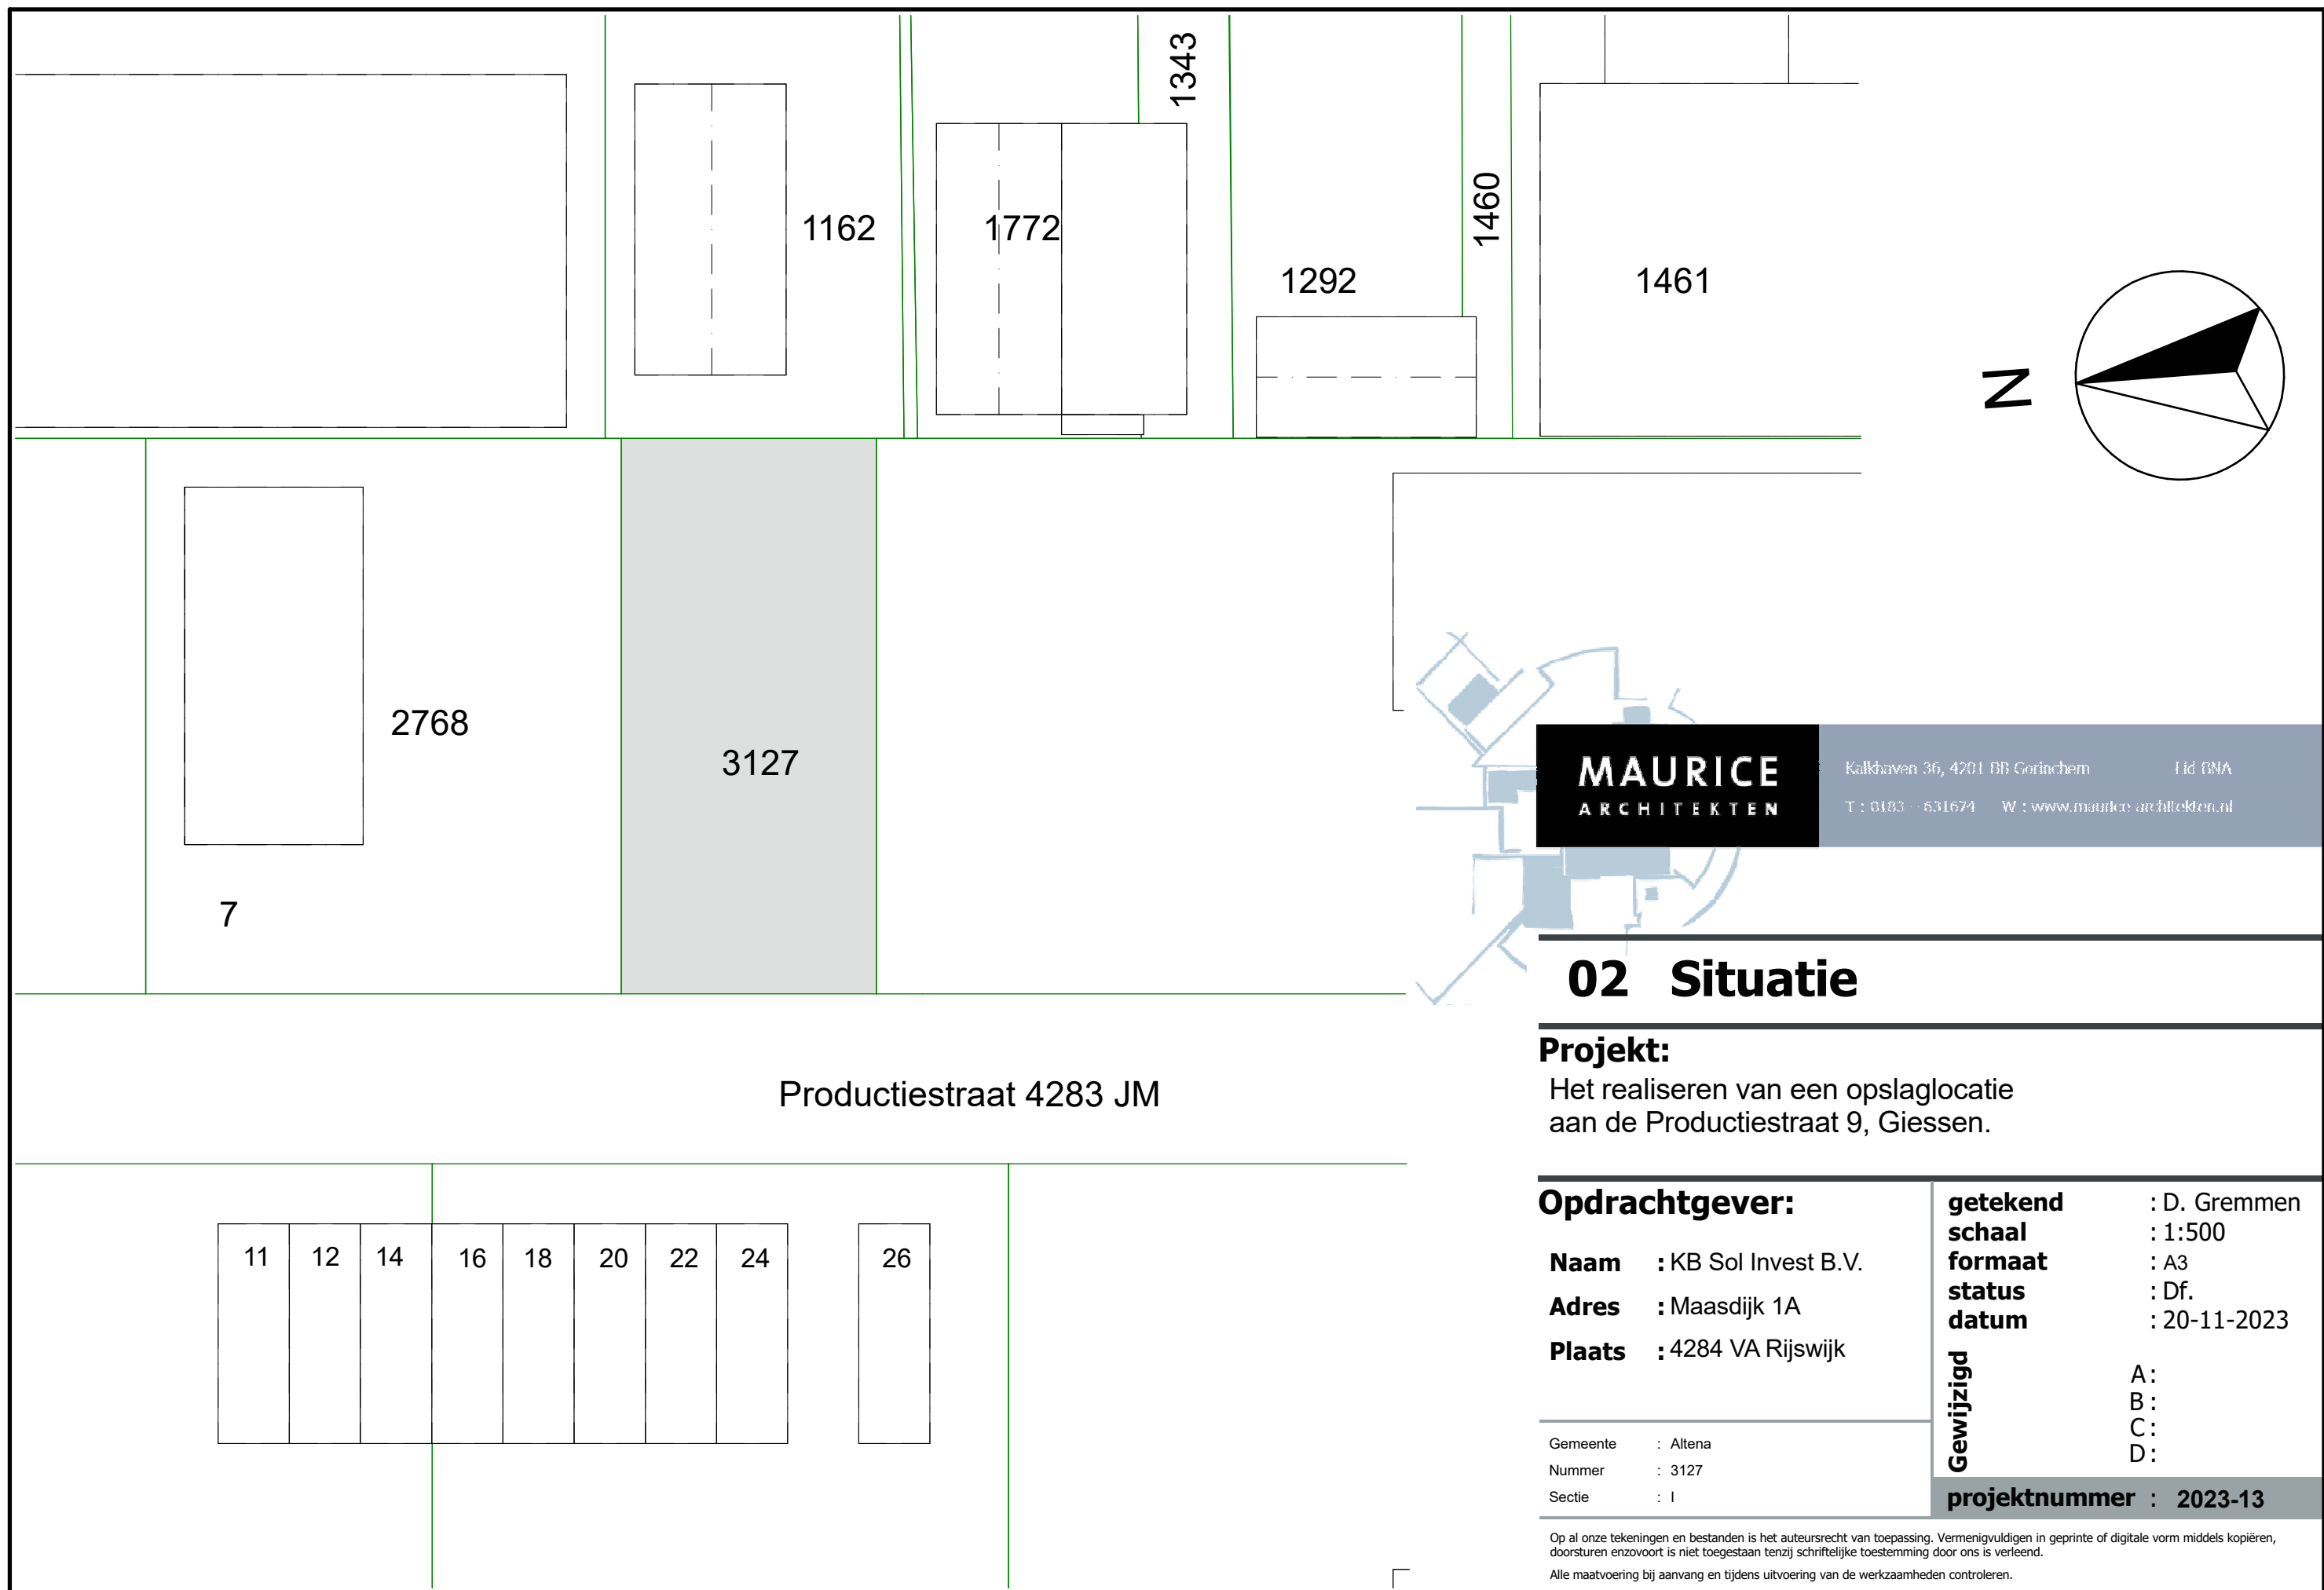


MAURICE
ARCHITEKTEN

Kalkhaven 36, 4201 DB Gorinchem
T : 0183 - 631674 W : www.maurice-architecten.nl

Lid BNA

02 Situatie

Project:
Het realiseren van een opslaglocatie aan de Productiestraat 9, Giessen.

Opdrachtgever:	getekend : D. Gremmen
Naam : KB Sol Invest B.V.	schaal : 1:500
Adres : Maasdijk 1A	formaat : A3
Plaats : 4284 VA Rijswijk	status : Df.
	datum : 20-11-2023
	Gewijzigd A: B: C: D:
	projectnummer : 2023-13

Op al onze tekeningen en bestanden is het auteursrecht van toepassing. Vermenigvuldigen in geprinte of digitale vorm middels kopiëren, doorsturen enzovoort is niet toegestaan tenzij schriftelijke toestemming door ons is verleend.
Alle maatvoering bij aanvang en tijdens uitvoering van de werkzaamheden controleren.