


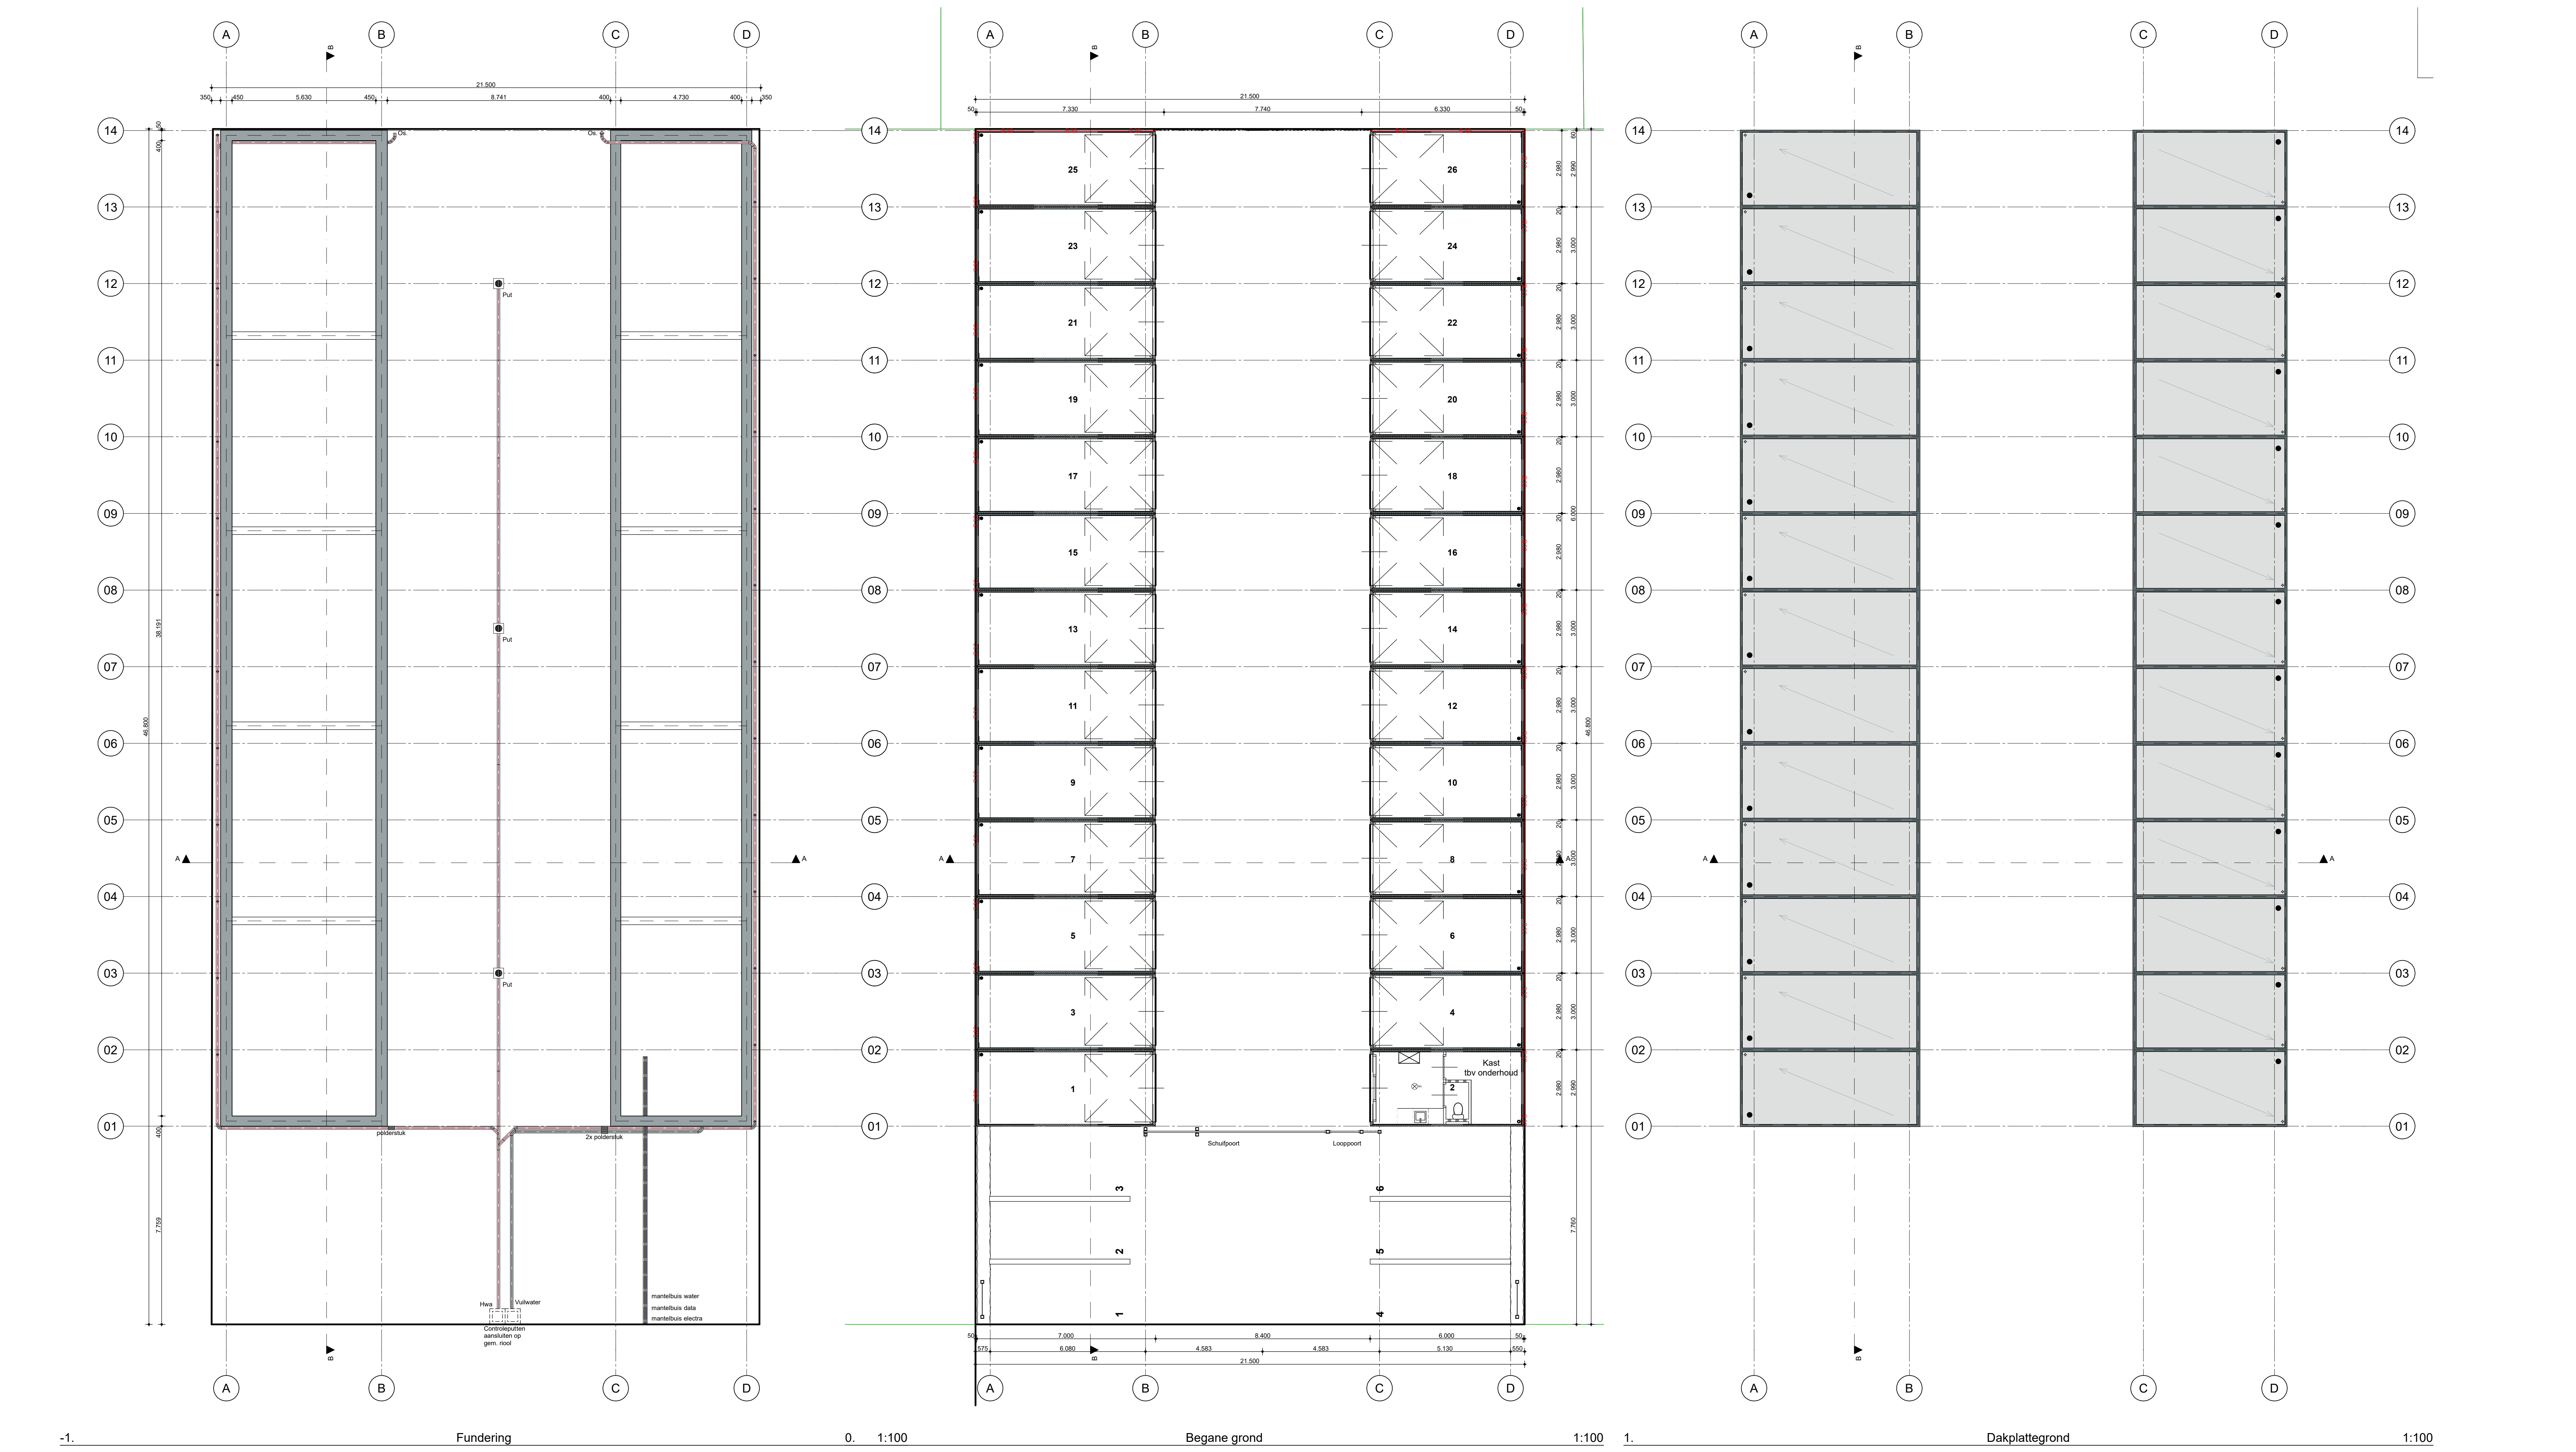

Project:	
Het realiseren van een opslaglocatie aan de Productiestraat 9, Giessen.	
Opdrachtgever:	getekend : D. Gremmen schaal : 1:100
Naam : KB Sol Invest B.V.	status : A0
Adres : Maasdijk 1A	format : df.
Plaats : 4284 VA Rijswijk	datum : 20-11-2023
Gewijzigd	A: B: C: D:
projectnummer : 2023-13	

Op of onze tekeningen en tekeningen is het auteursrecht van toepassing. Het verspreiden van kopieën van tekeningen, tekeningen of andere informatie is niet toegestaan (ook schriftelijke toestemming is vereist).
Alle afwijkingen bij aanpak en tijdsduur worden aan de verantwoordelijke overgedragen.