

Vooraanzicht




Rechterzijanzicht




Vooraanzicht units 7 t/m 12



Vooraanzicht units 13 t/m 18

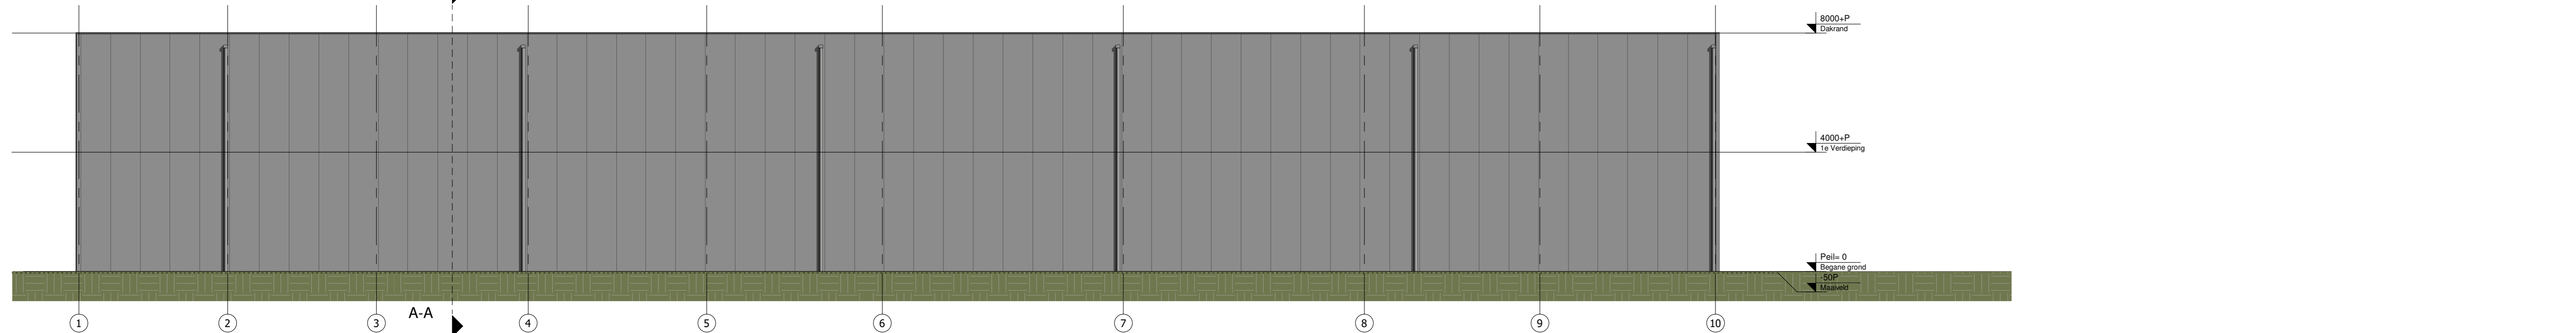

Achteranzicht

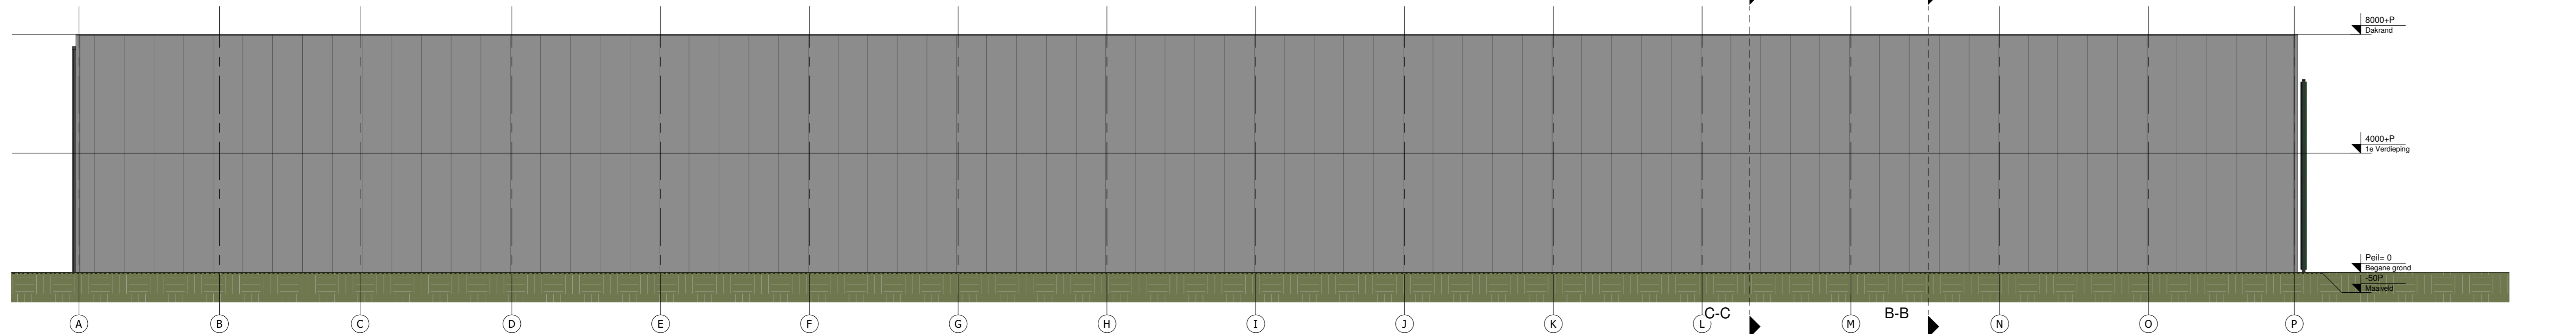

Linkerzijanzicht

Onderdeel	Materiaal	Kleur	Code
gevelbekleding	sandwichpaneel	blank aluminiumkleuring	RAL5006
kozijnen	aluminium	anticaet	RAL7016
zetwerk	staal	anticaet	RAL7016
zetwerk	staal	als onderliggende beplating	-

AGB VAN DIJK

PROJECT: Nieuwbouw bedrijfsverzamelgebouw Expedieweg 8 te Andelst

ONROEREND: ONV-160-omgeving B.V.

LOCATIE: Peltweg 1C, 6745 XA De Klomp

ONDERWERP: Gevelaanzichten

FASE: Omgevingsvergunning

ONTWERP	AGB	SCALA	1:100	PROJECT NR.
PRODUCTIE	GH	FORMAAT	A0	2021-112B
TREKWERK	TK	DATUM	13-04-2021	
A				
B				
C				

AGB van Dijk | Parhoof 18
 Telefoon | 0174 55 03 58
 Email | info@agbvanwijk.nl
 Internet | www.agbvanwijk.nl